TABLA DE AREAS

AREA DE NAVE	8,000.00 M2	66.20%
AREA DE OBRA EXTERIOR	2,618.53 M2	21.67%
PASO DE SERVICIO	157.45 M2	1.30%
LOCAL 1	1,000.00 M2	8.27%
ESTACIONAMIENTO (LOCAL)	309.31 M2	2.56%
AREA TOTAL	12,085.29 M2	100.00%

AREA DE OFICINAS PLANTA BAJA.	200.00 M2
AREA DE OFICINAS PLANTA ALTA.	200.00 M2
AREA TOTAL	400.00 M2

CAPACIDAD DE VEHICULOS

VANNETE 3.00 x 6.00	108 UNIDADES	62.07%
NISSAN 3.00 x 5.00	66 UNIDADES	37.93%
CAPACIDAD TOTAL	174 UNIDADES	100.00%

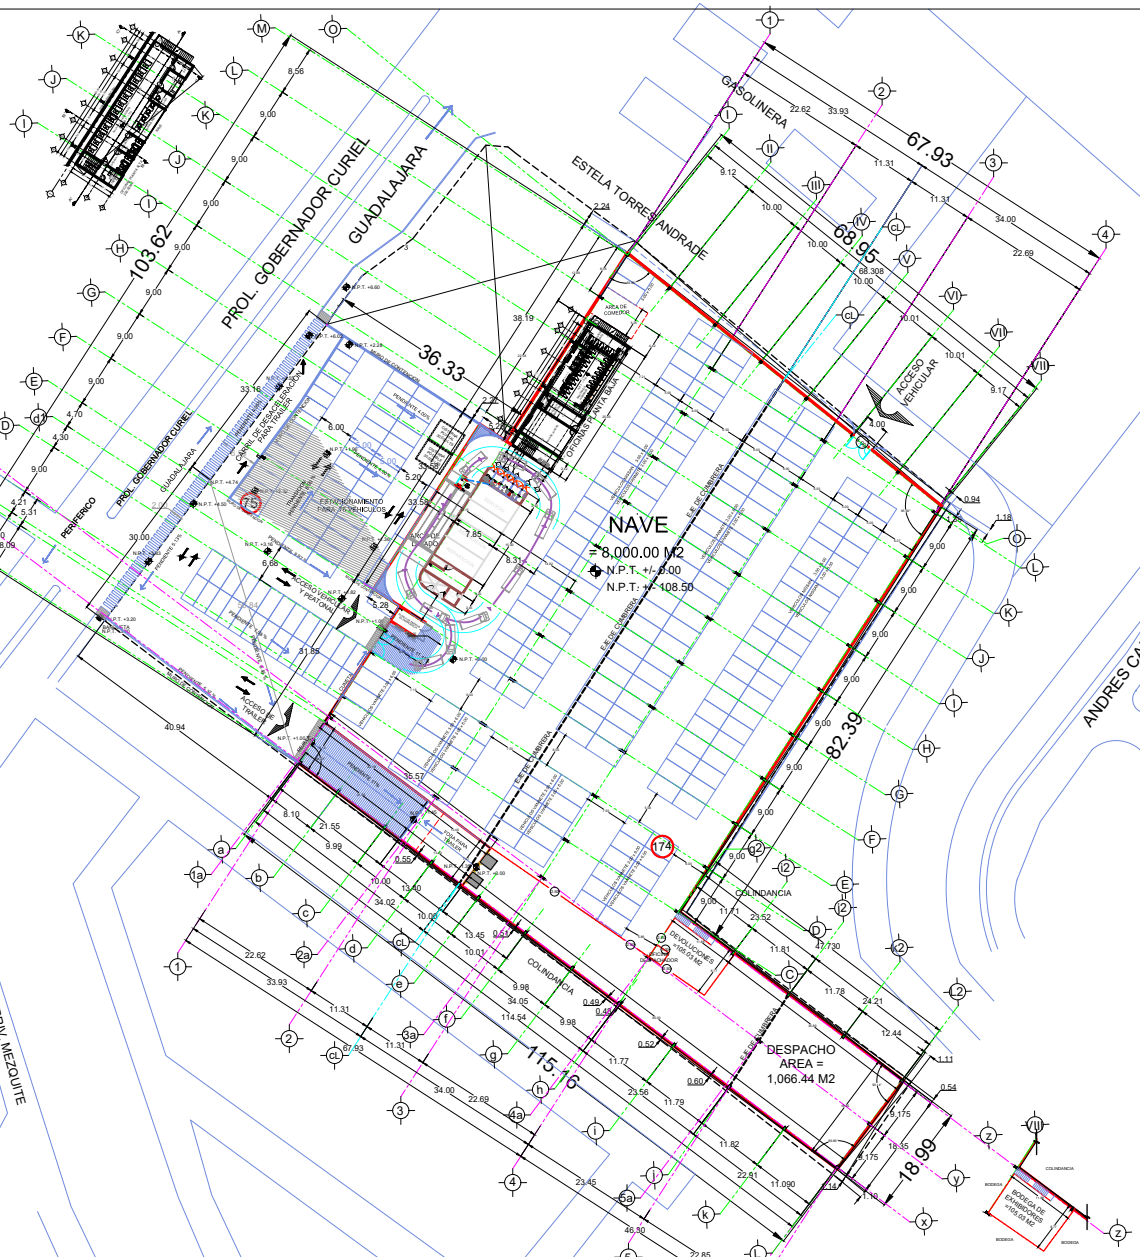

REVISIONES	No.	POR:	FECHA:	APROBÓ:	DESCRIPCIÓN:

REVISIONES	No.	POR:	FECHA:	APROBÓ:	DESCRIPCIÓN:

SELLOS Y FIRMAS:

CONSTRUPAM DE HGO, S. A. DE C.V.

NORTE:

CROQUIS:

UBICACIÓN:

LOTE 1, MANZANA 16, ZONA 09, TOLUQUILLA, MUNICIPIO DE TLAQUEPAQUE, JALISCO.

PROPIETARIO:

GRUPO INMOBILIARIO EMG, S.A.P.I. DE C.V.

PROYECTO:

NAVE TLAQUEPAQUE

PERITO RESPONSABLE:

-
-

PROYECTÓ:

Arq. Jesús Bravo Paredes
CED. PROF. 1117100 D.R. y C. 267
REGISTRO PROFESIONAL ESTATAL 4790 - 206

PLANO DE:

CONJUNTO

ADICIÓN:

ARQUITECTONICO

TIPO:

PLANTA DE CONJUNTO

FECHA:	DIBUJÓ:
MAYO 2015	PROYECTOS
ESCALA: 1:400	ACOTACIÓN: METROS

CLAVE:

PC-01